


SCHEMAT INSTALACJI ELEKTRYCZNEJ ROD ZIELONY FORT

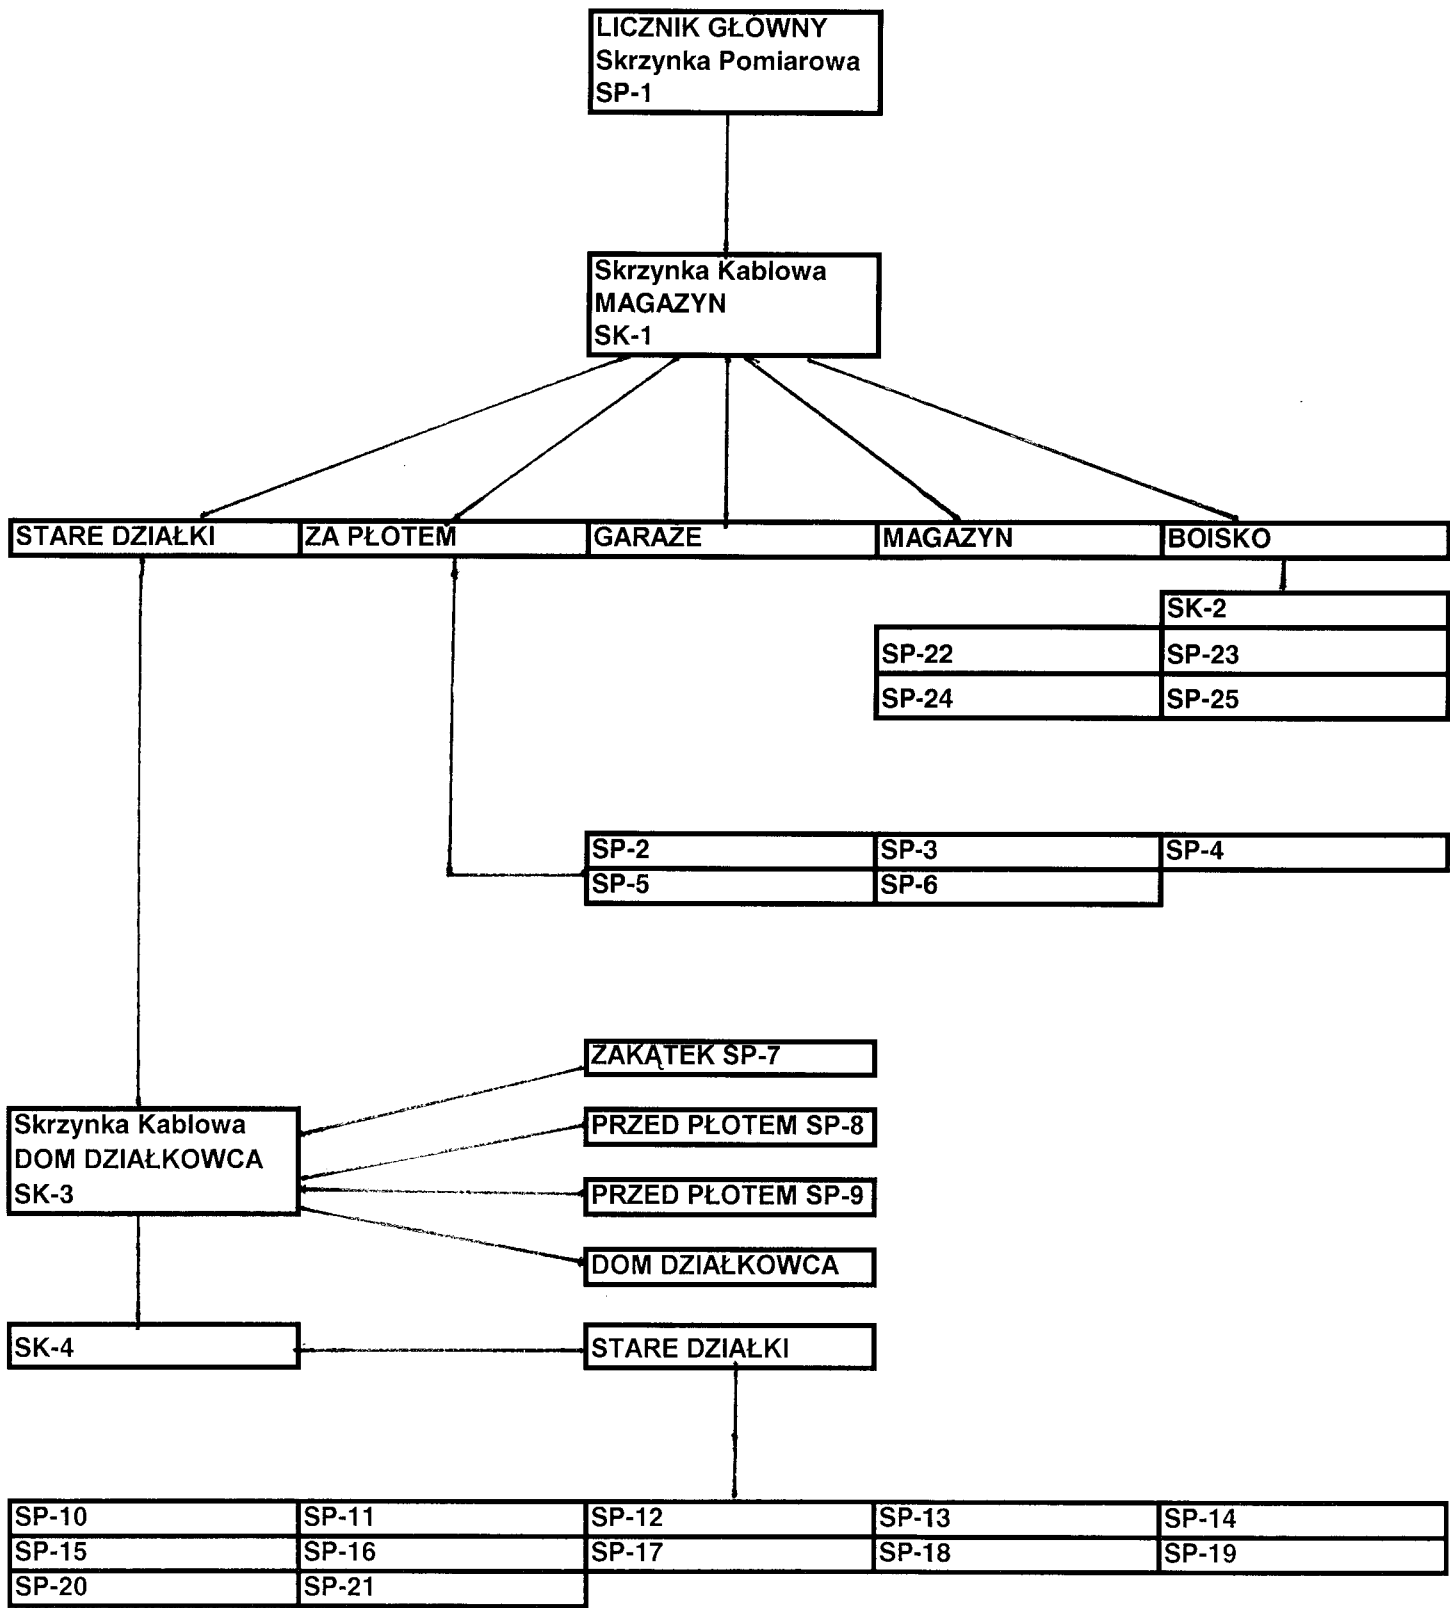

SP- skrzynka pomiarowa z licznikami
SK- skrzynka kablowa